


REFUGE D'ANTERNE (Ancienne fruitière)

RDC


*Sous réserve de modifications
réalisées à l'intérieur*

10 m

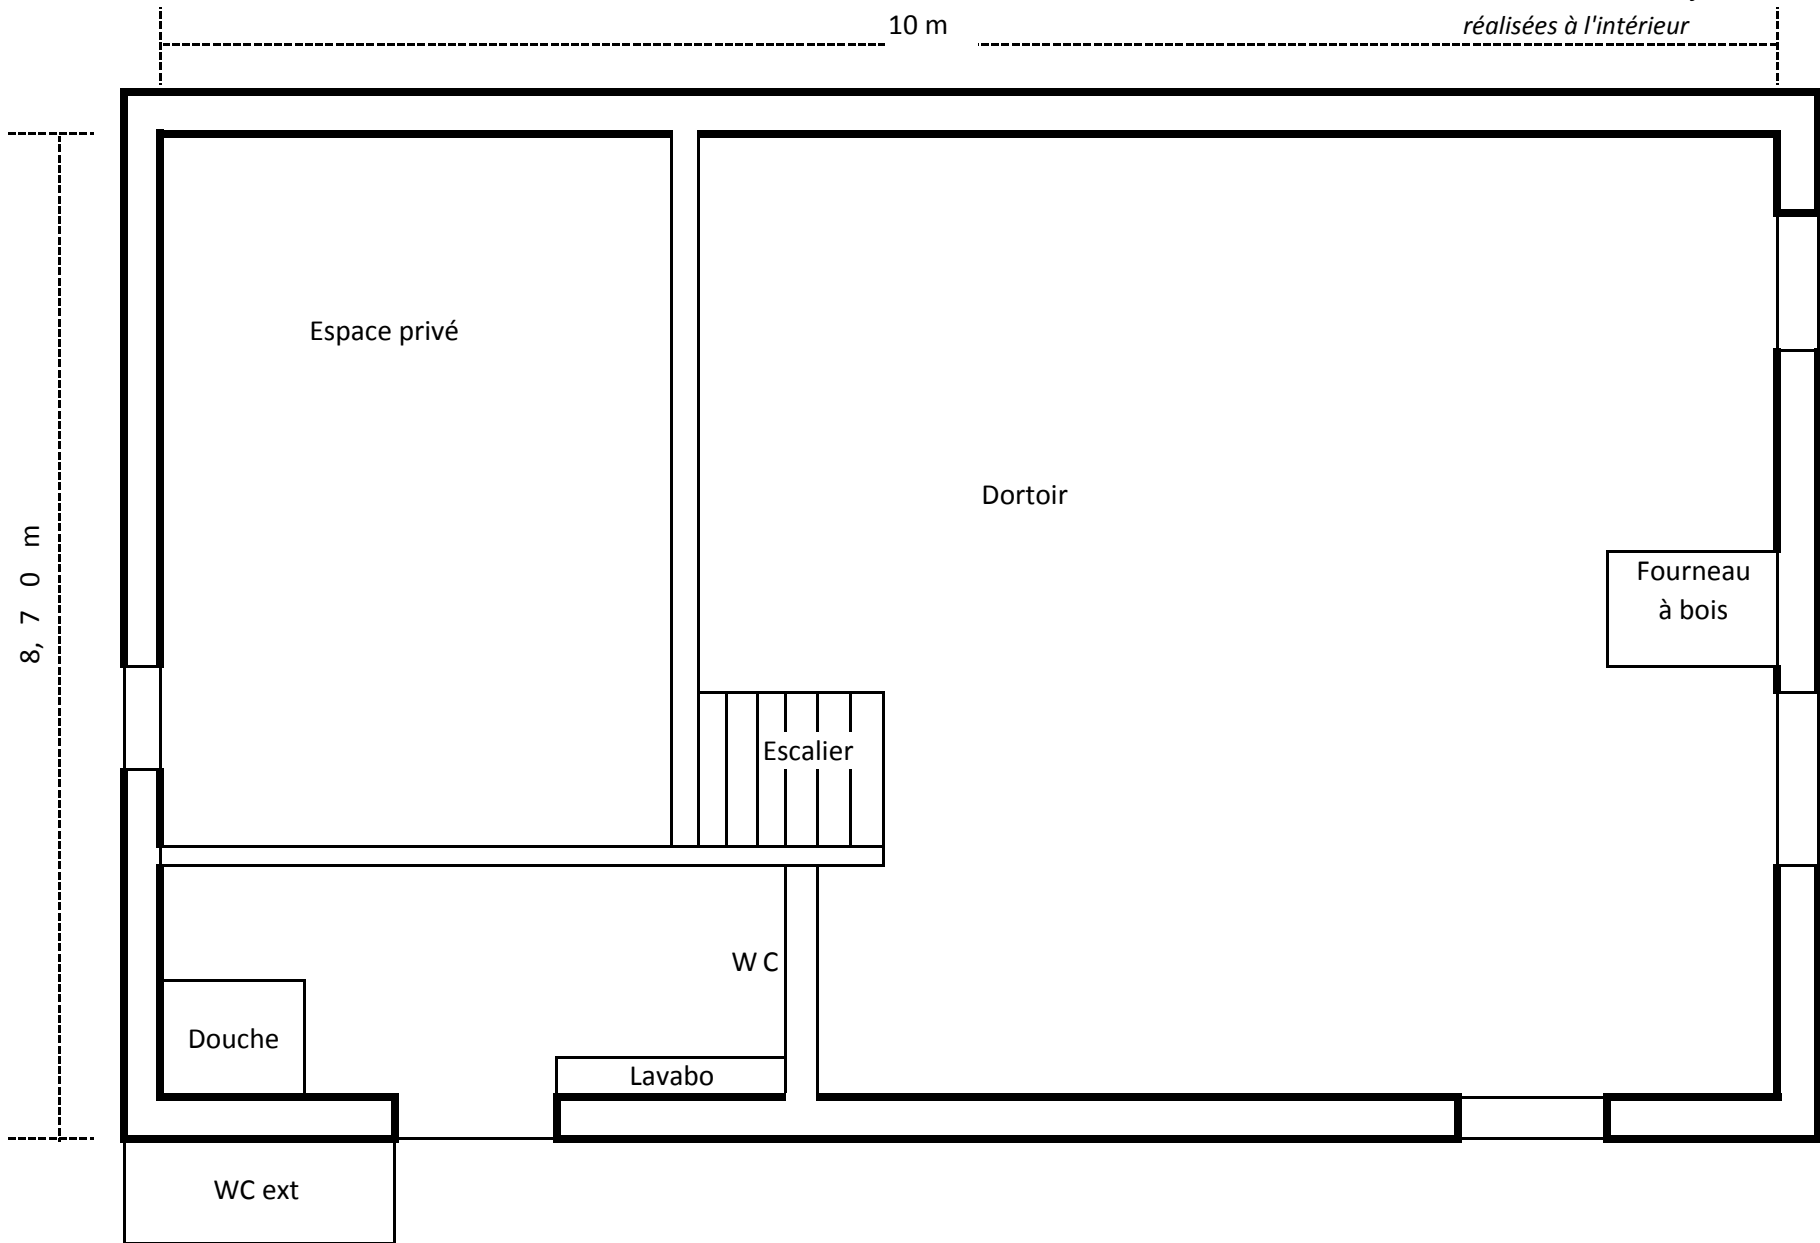

REFUGE D'ANTERNE (Ancienne fruitière)
ETAGE (Dortoirs)

*Sous réserve de modifications
réalisées à l'intérieur*

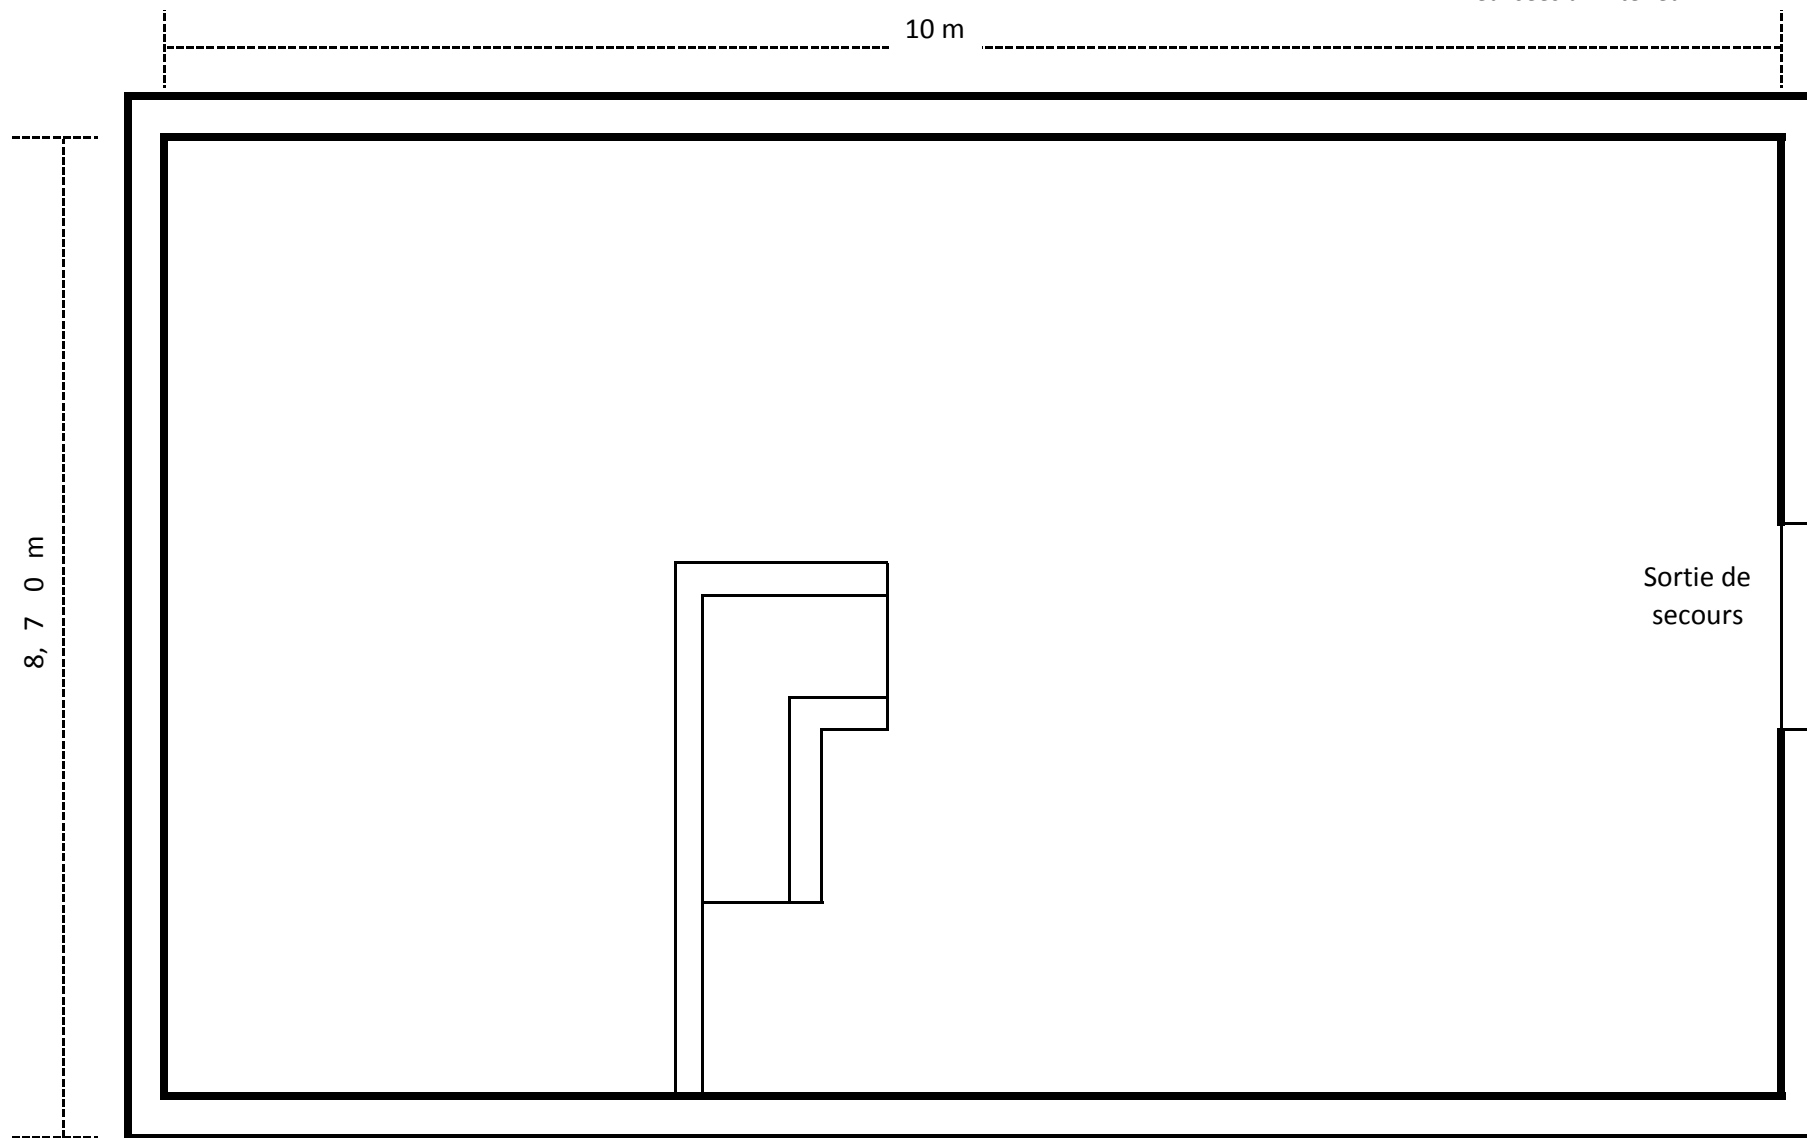

REFUGE D'ANTERNE (Bâtiment principal)

*Sous réserve de modifications
réalisées à l'intérieur*

